
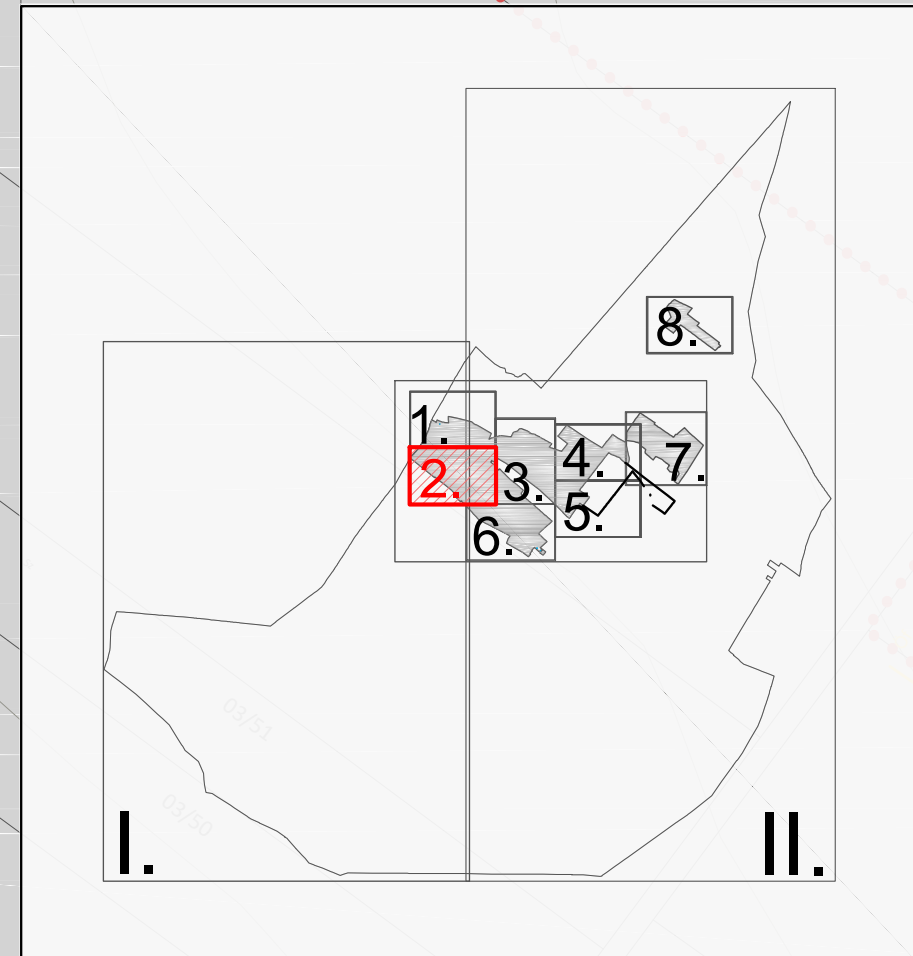


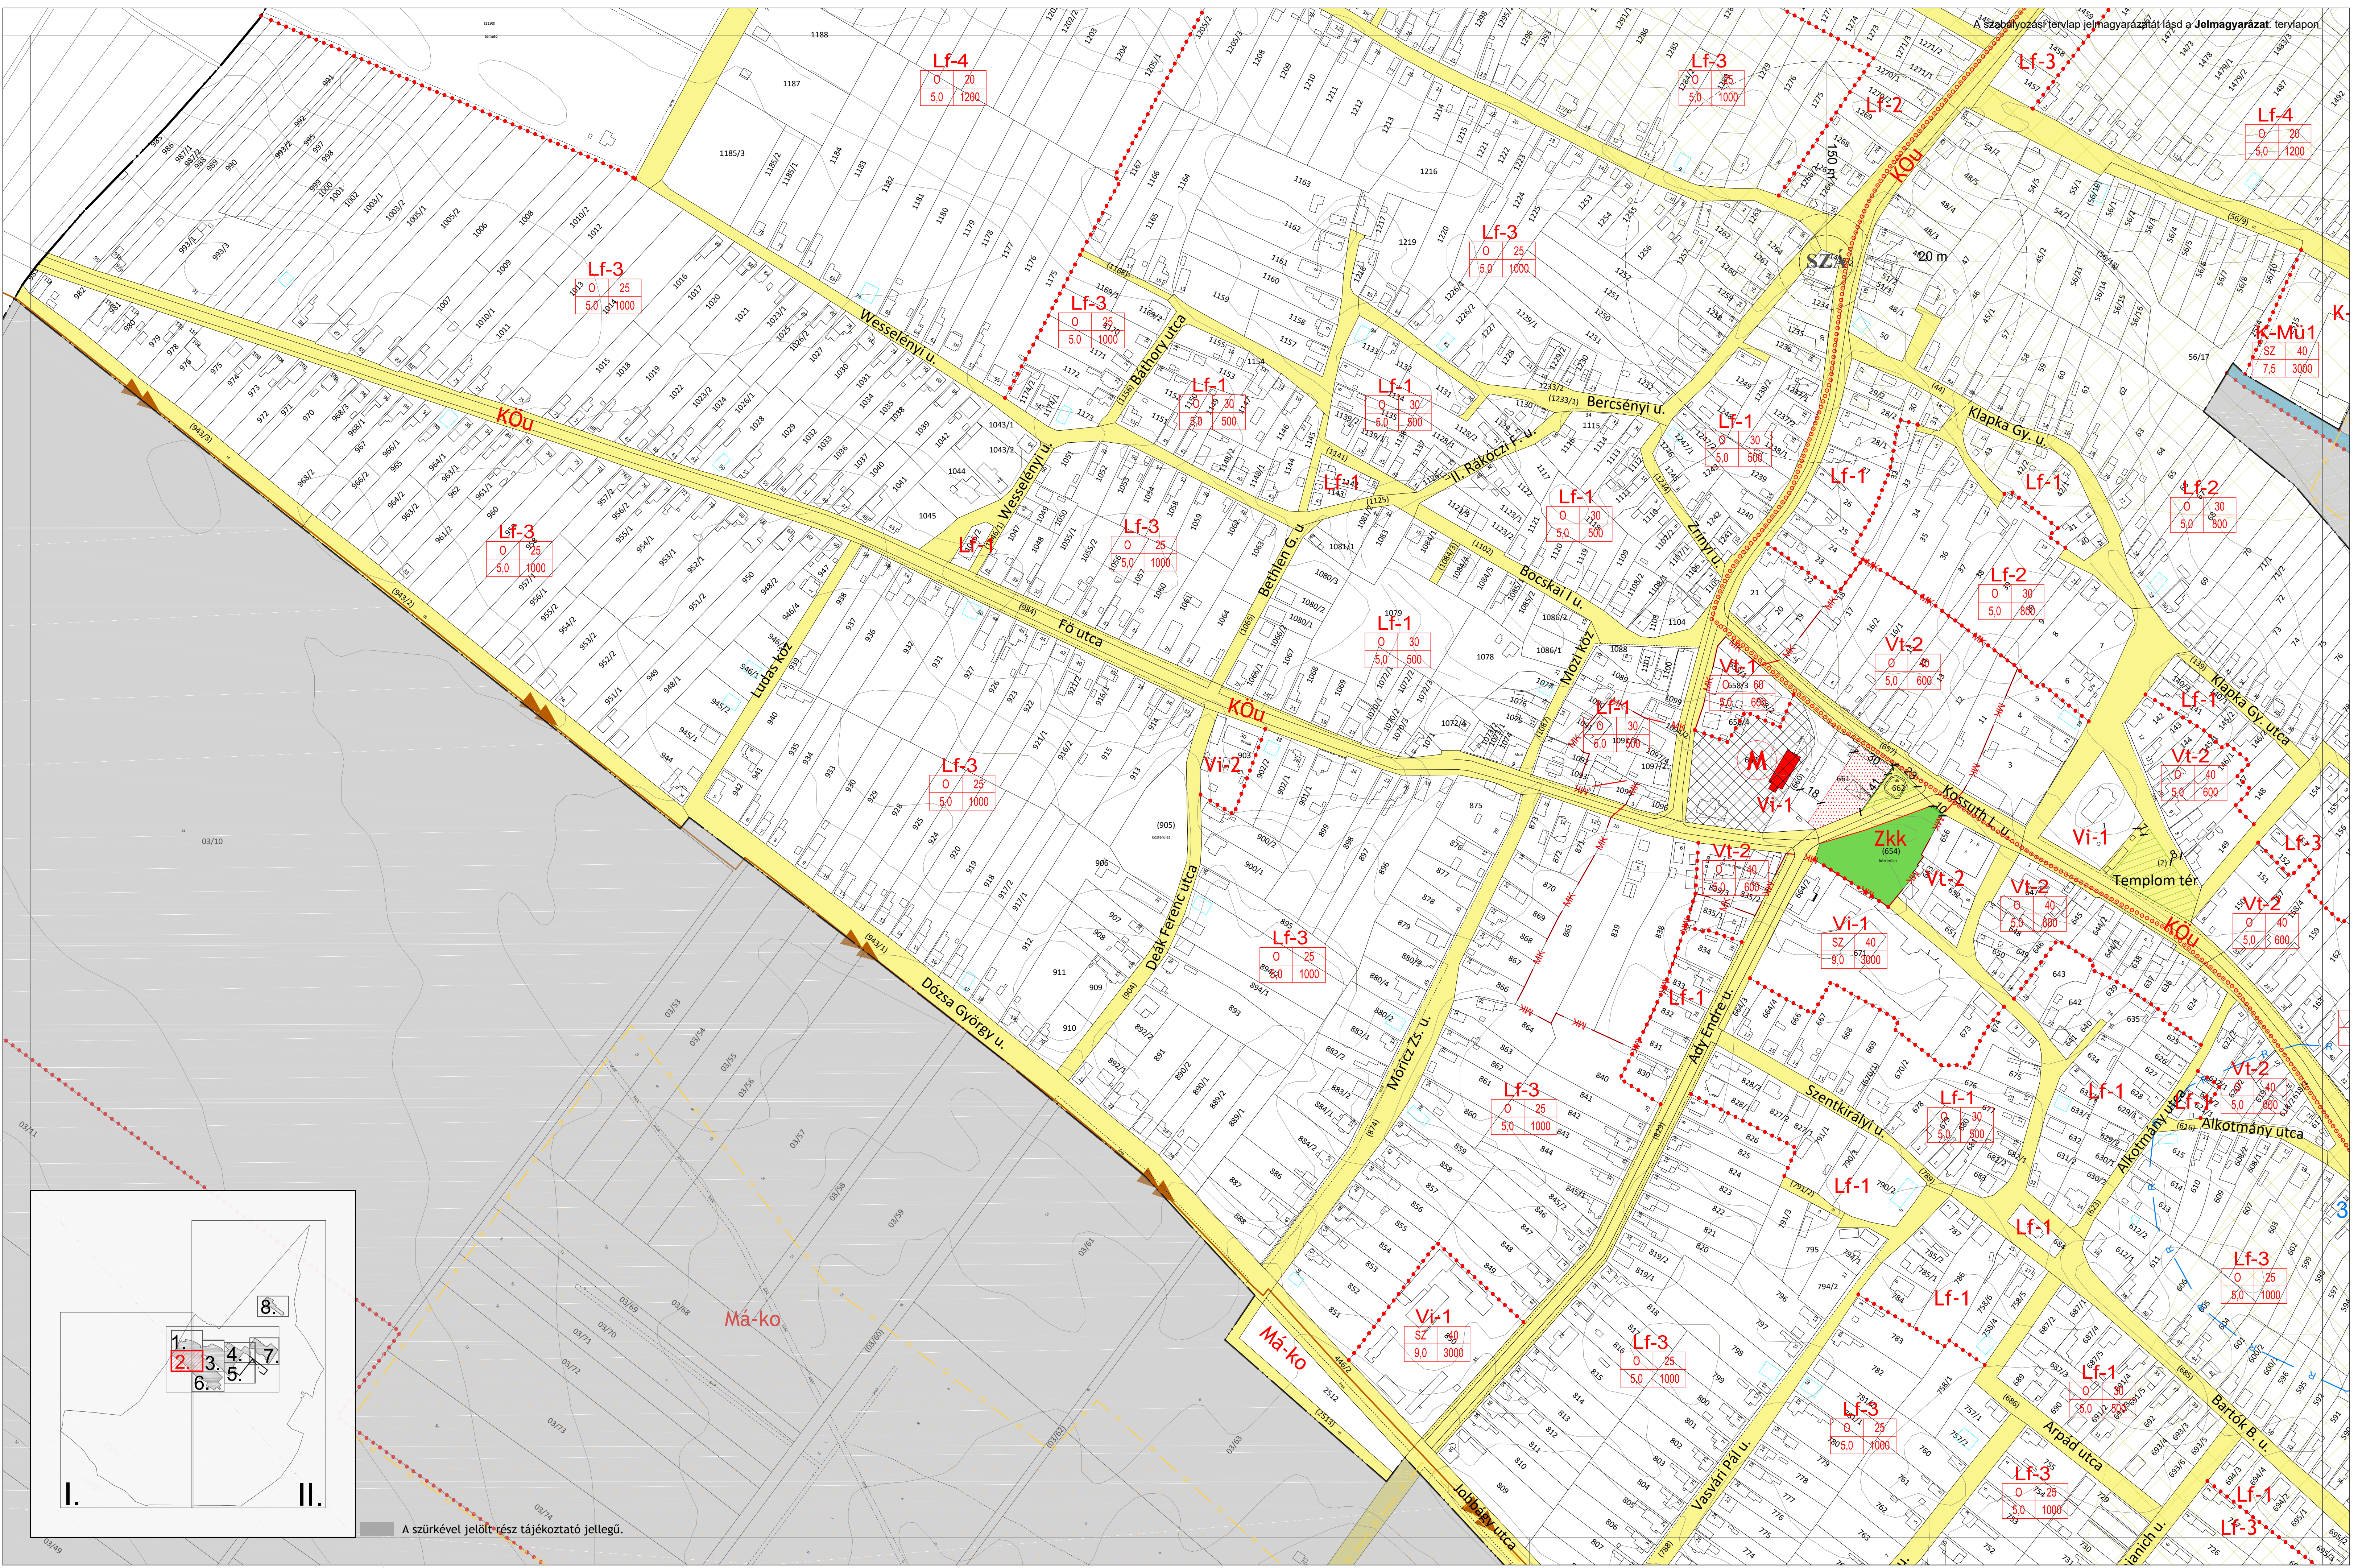

A szürkével jelölt rész tájékoztató jellegű.