
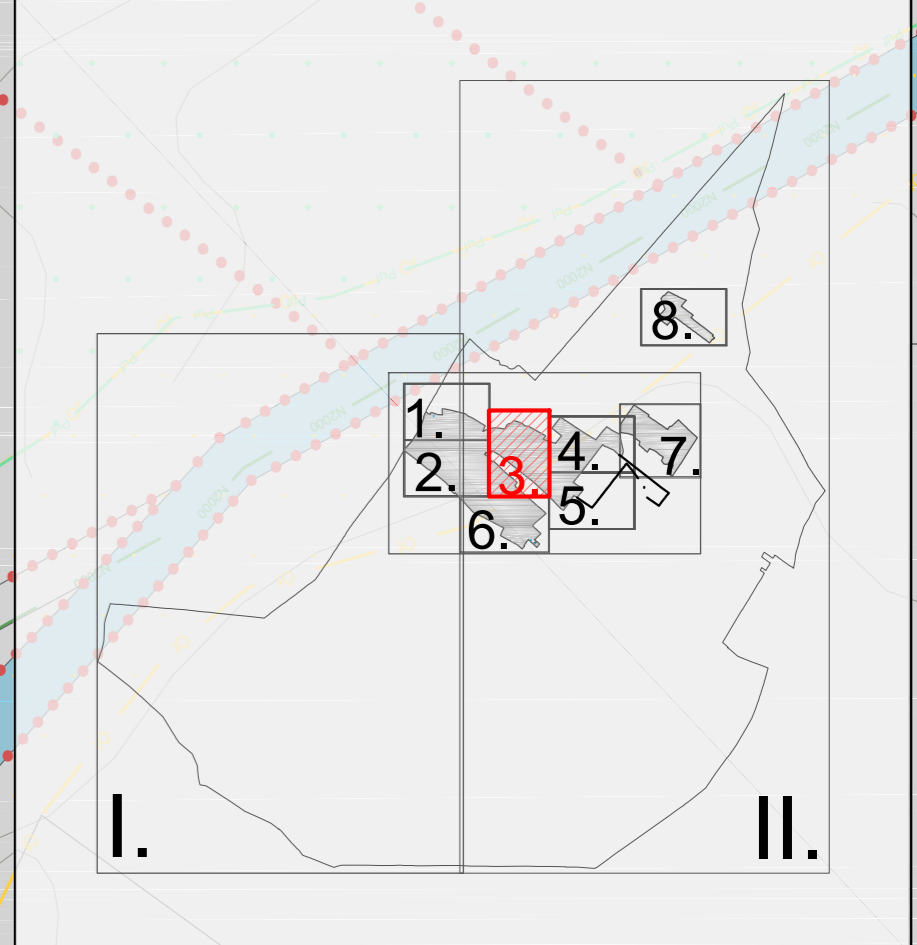


A szabályozási tervlap jelmagyarázatát lásd a Jelmagyarázat. tervlapon

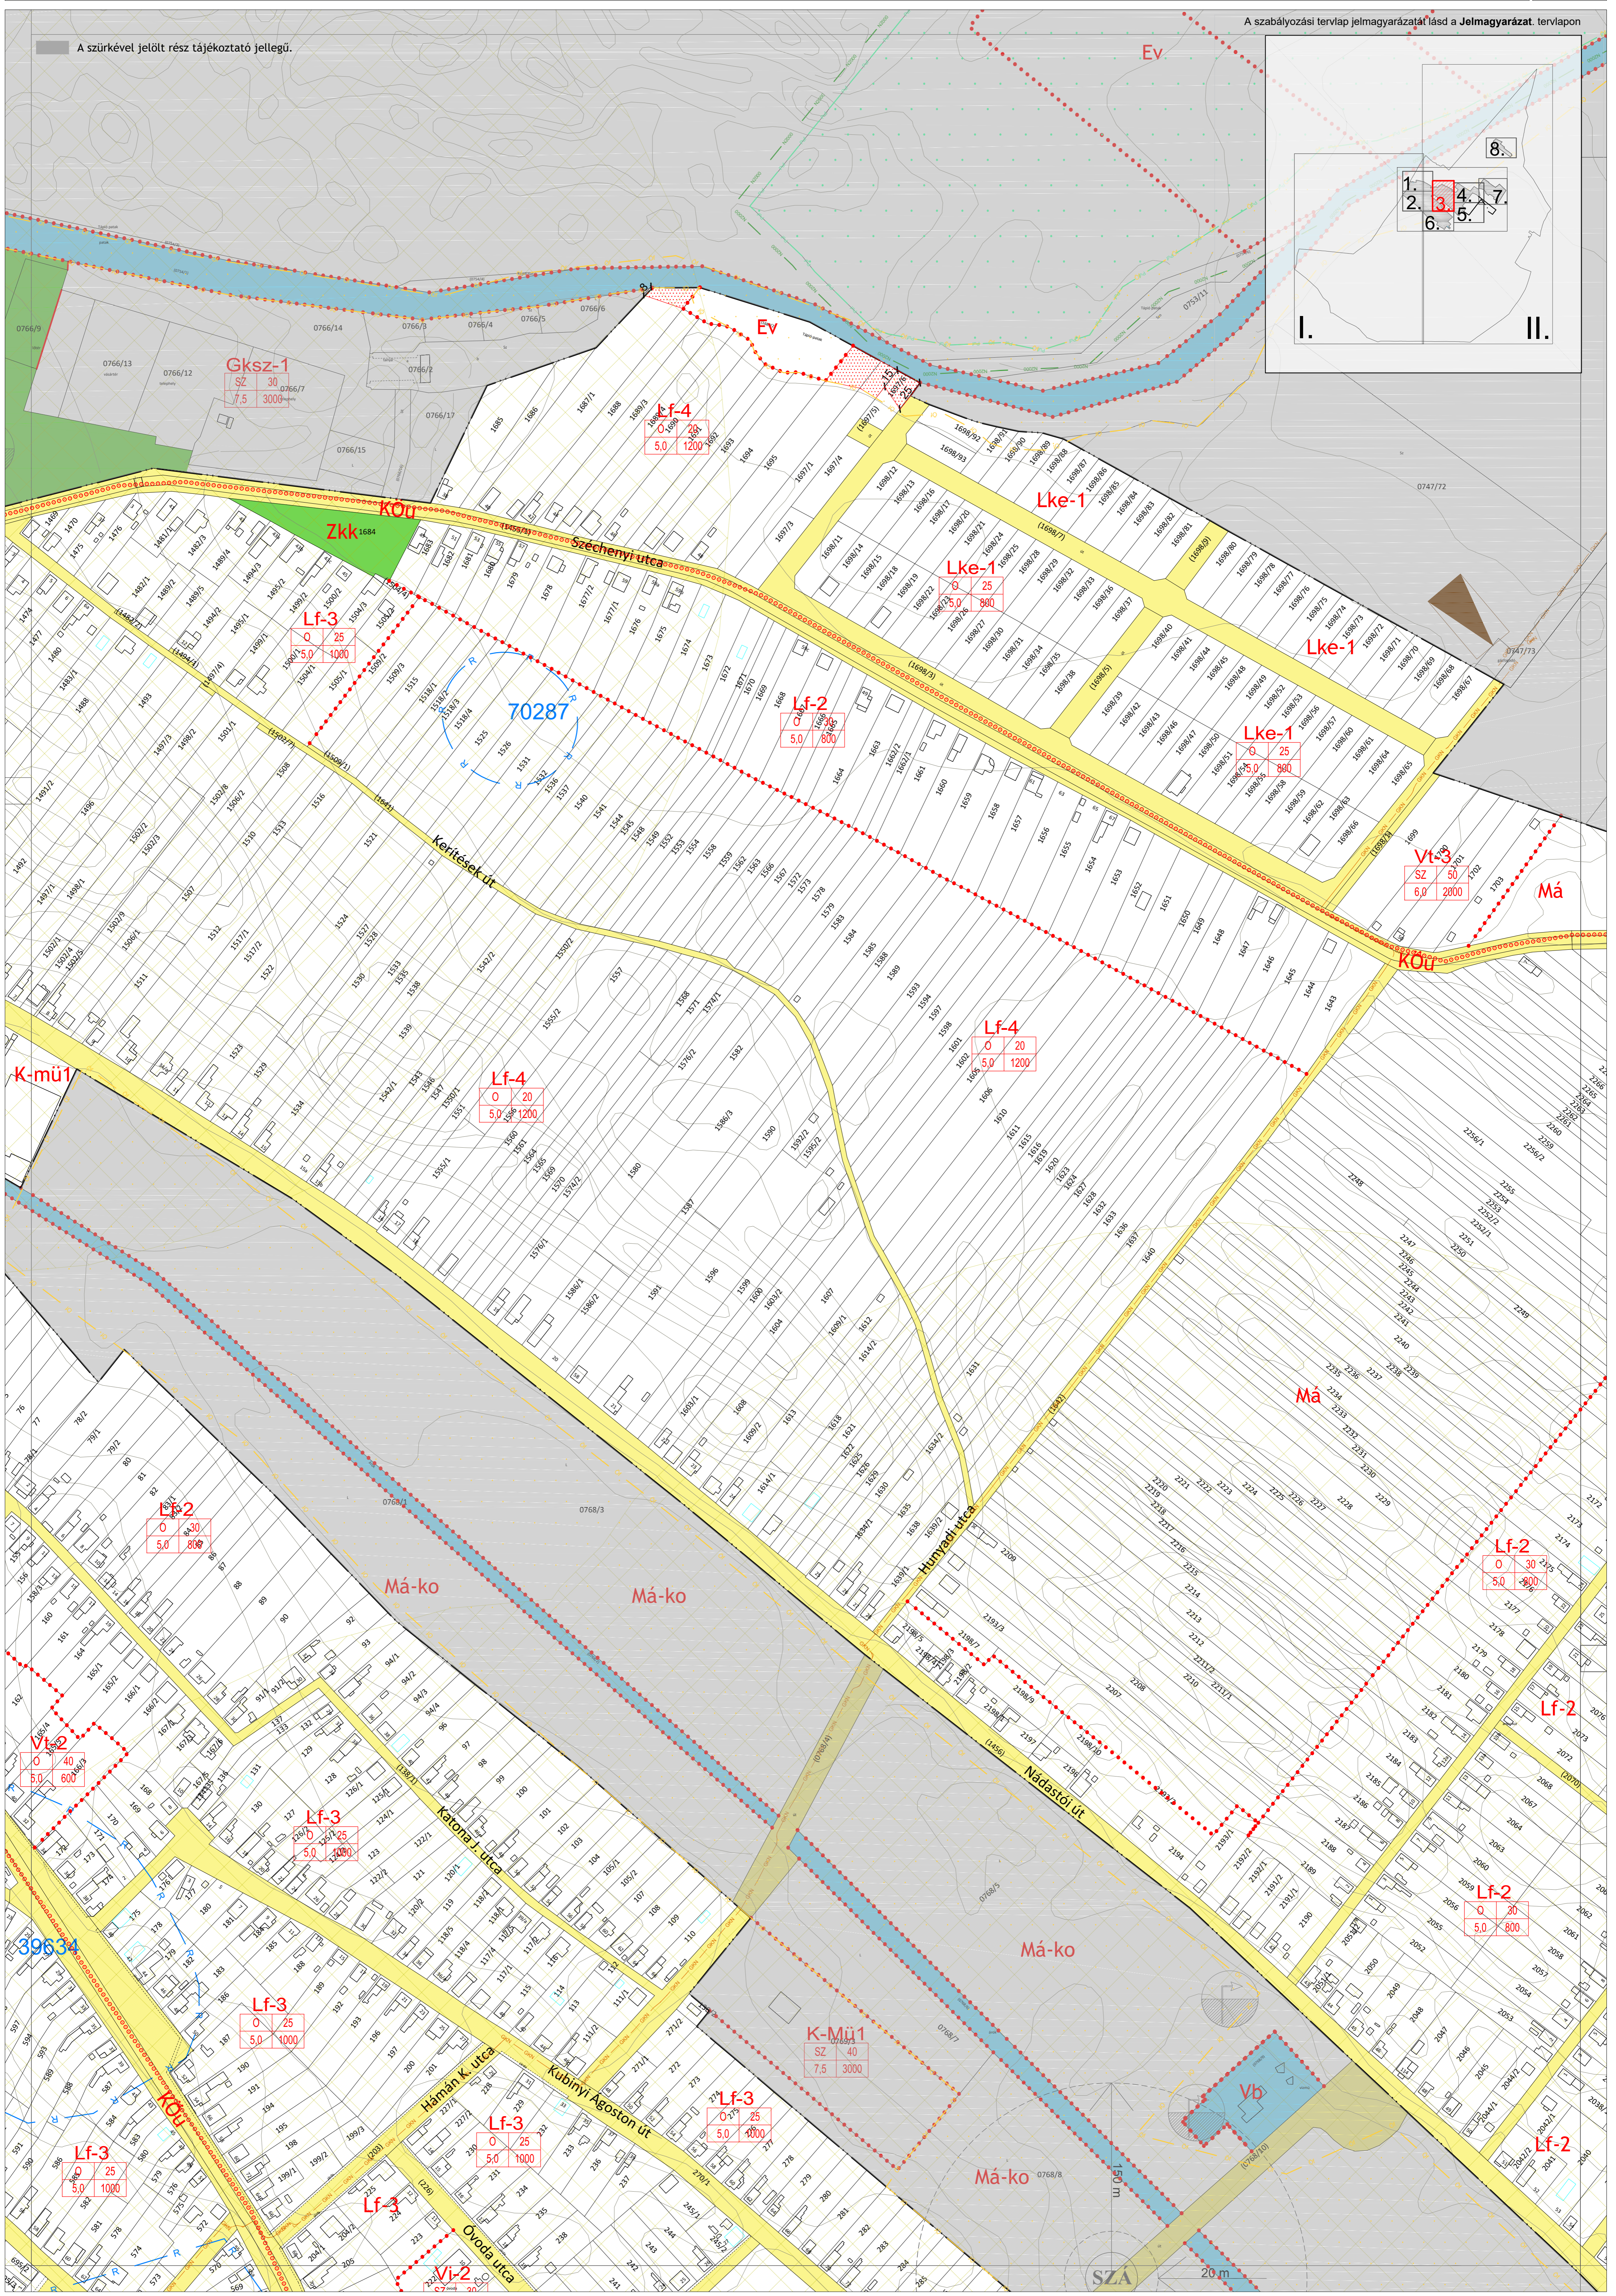

A szürkevel jelölt rész tájékoztató jellegű.